


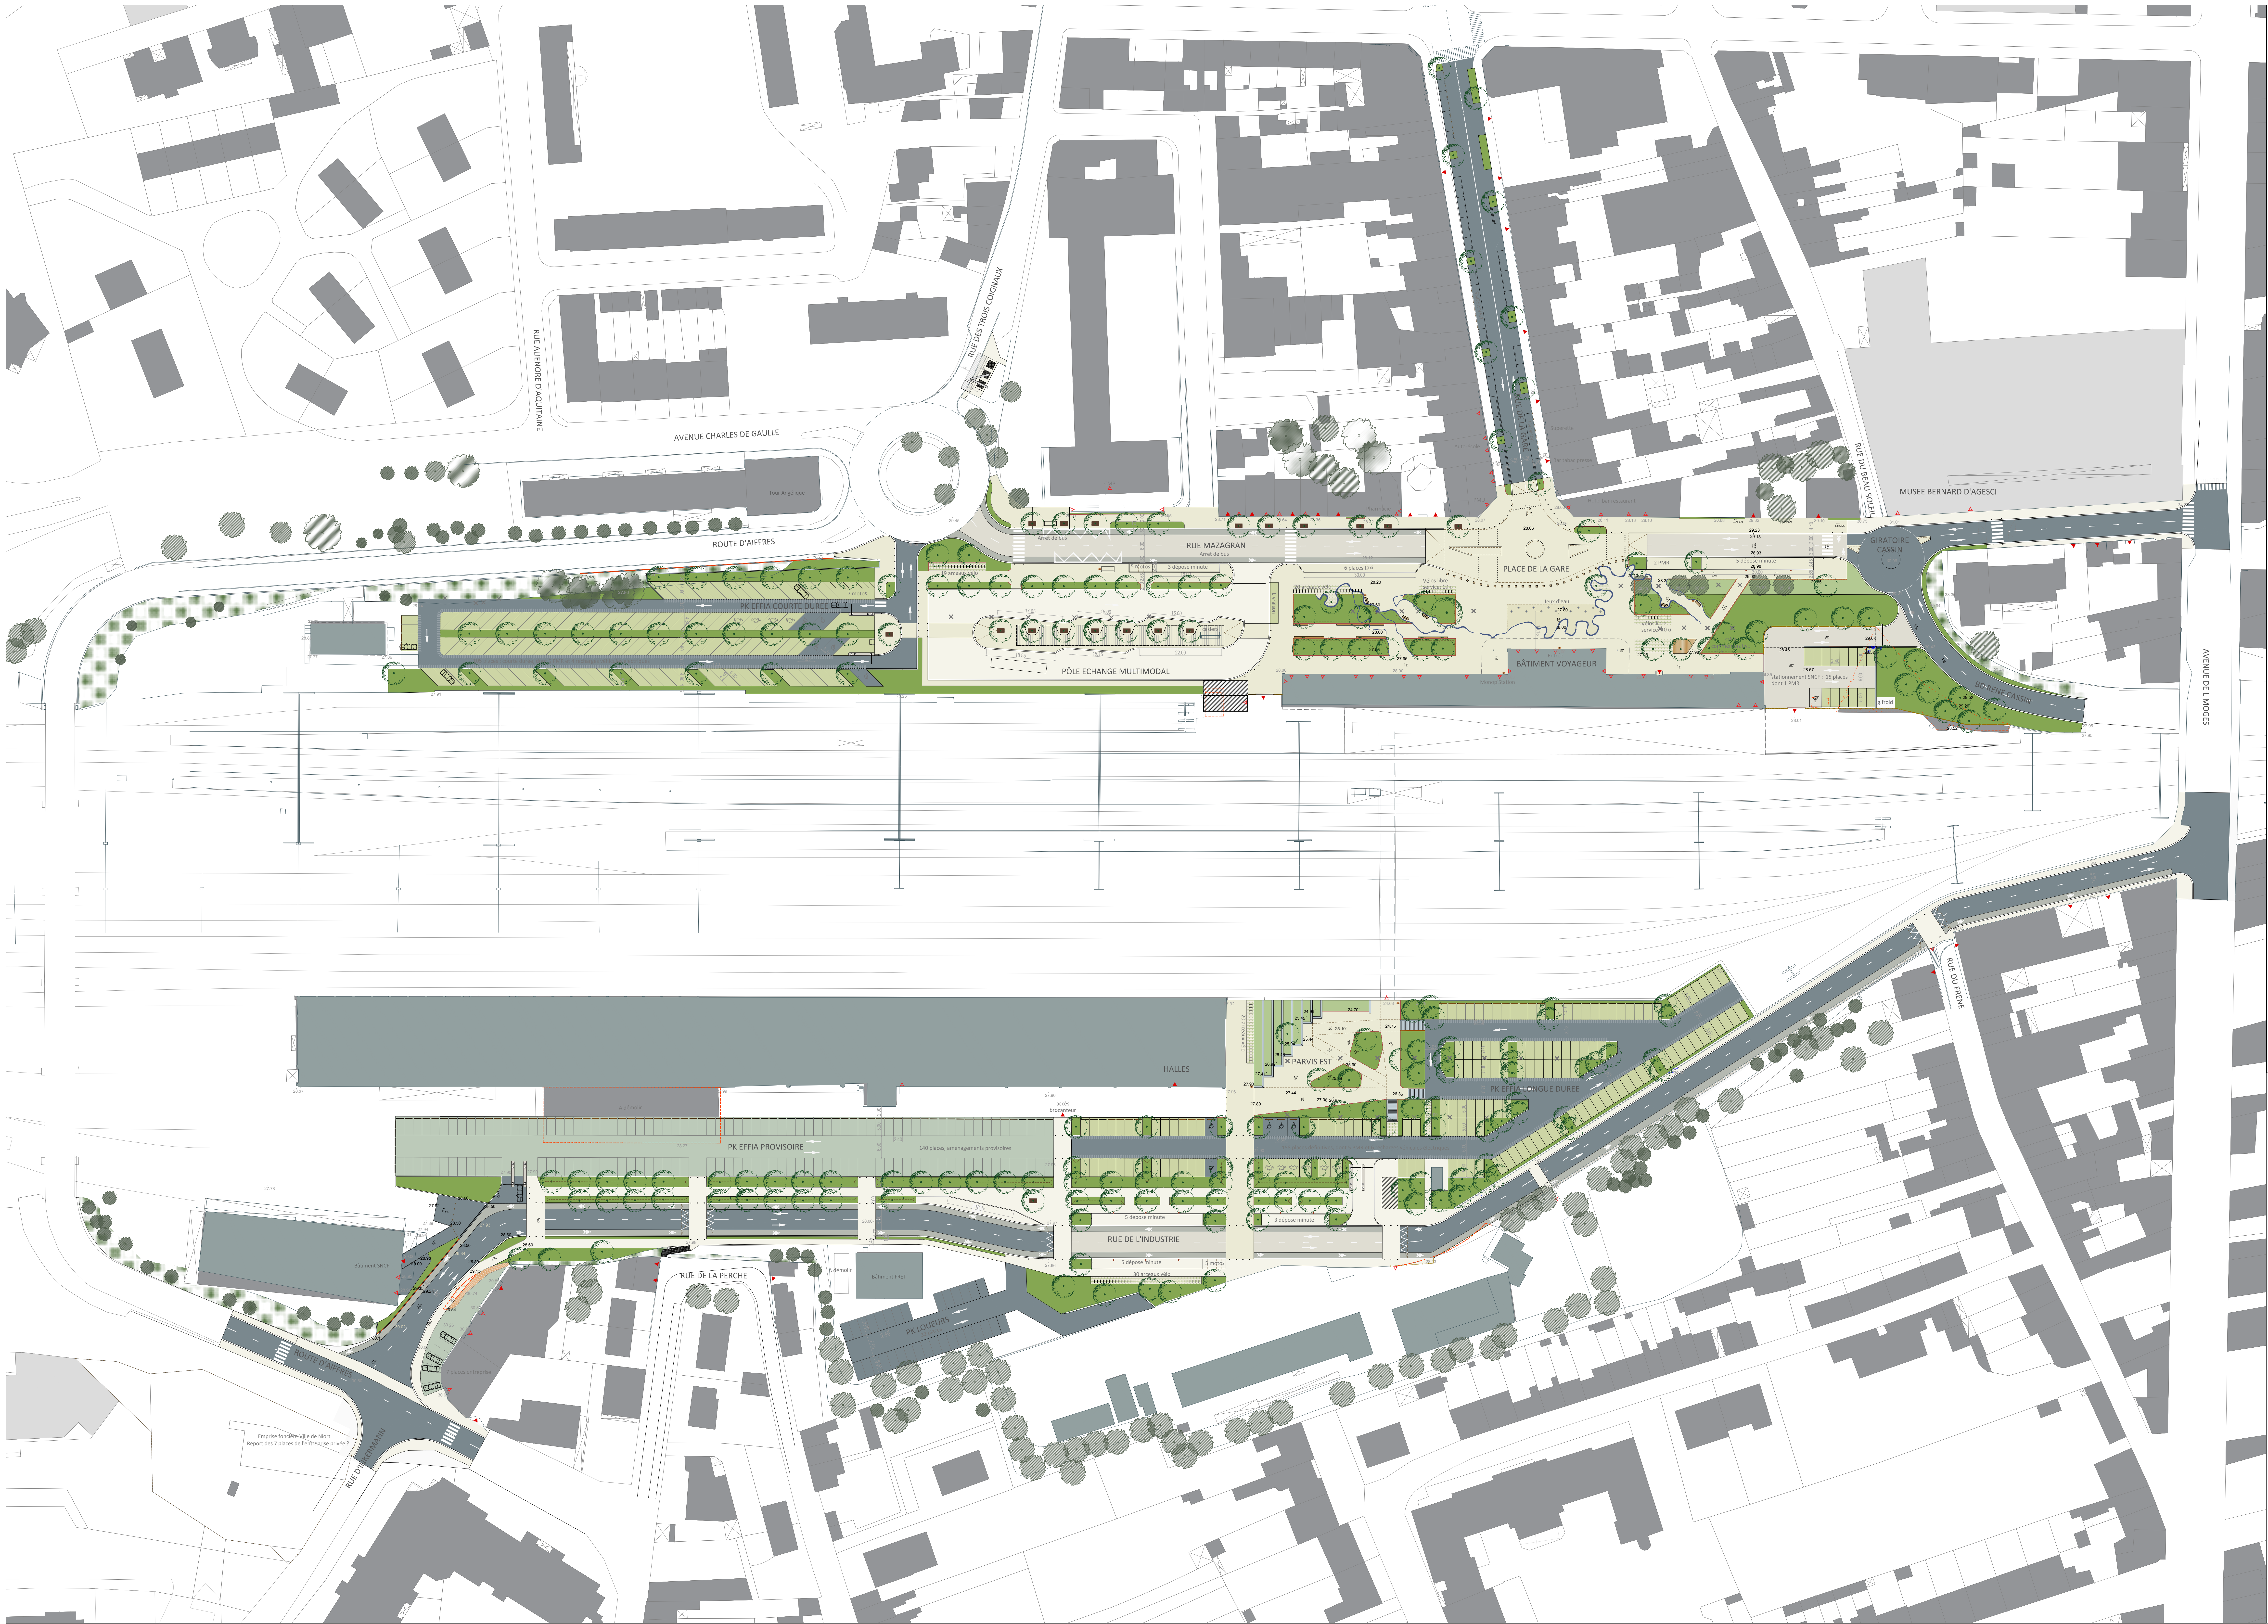

Enrobé/béton clair voirie

Enrobé voirie

Reprise enrobé parking

Béton désactivé - voirie

Pavage calcaire - voirie

Pavés à joints engazonnés - voirie

Résine piste cyclable

Béton marches et murets

Béton désactivé - piéton

Pavage calcaire - piéton

Pavés à joints engazonnés - piéton

Surfaces engazonnées
100% végétal, hauteur 10-15 cm

Massifs d'arbustes, vivaces et graminées
100% végétal, hauteur 10-20 cm

Arbre existant conservé

Arbre projet

Abattage

Vélo libre-service

Arceaux vélo

Pot pierre calcaire

Bornes d'écarts et zones de stationnement

Conteneur P.A.V.

Abris bus de ville

Bancs, stations de travail et banquettes filantes

Corbeille de poubelle

Assise en plateau bois

SERRURERIES

Main courante

Garde corps

Lisse métallique

Corrèze acier

Portail

Coffre

Potelets

Eclairage métallique en cailloux

GARE DE NIORT

Projet d'aménagement des espaces publics

Pôle Gare Phase 1

INTERVENANTS	ADRESSES	TELEPHONE
Maitre d'ouvrage :	Communauté d'agglomération du Niortais Village des Epaves 12100	
MOE : Paysagiste mandataire	PHYTOLAB Hôtel Amour-Rivière - 4 bis rue du Général Leclerc de Hauteclouque 44000 Nantes	
MOE : Urbaniste	FORMA 6 17 rue La Moine du Sers de Fer 44000 Nantes	
MOE : Ingénierie	ARTELIA 8 rue des Théâtres C.S. 20232 44015 Saint-Hilaire cedex	
MOE : Concepteur lumière	STUDIO VICARINI 107 rue de la République 75020 Paris	

Référence : 05/01/2022

Date : 05/01/2022

N° Plan : 1/500ème

Indice : 1

CAVAL

ARTELIA

PHYTOLAB

FORMA 6

STUDIO VICARINI

Plan des aménagements urbains et paysagers

MODIFICATIONS	Indice	DATE	OBJET

AVP